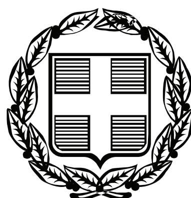


ΕΦΗΜΕΡΙΣ ΤΗΣ ΚΥΒΕΡΝΗΣΕΩΣ

ΤΗΣ ΕΛΛΗΝΙΚΗΣ ΔΗΜΟΚΡΑΤΙΑΣ

ΤΕΥΧΟΣ ΑΝΑΓΚΑΣΤΙΚΩΝ ΑΠΑΛΛΟΤΡΙΩΣΕΩΝ ΚΑΙ ΠΟΛΕΟΔΟΜΙΚΩΝ ΘΕΜΑΤΩΝ **Αρ. Φύλλου 455**

18 Σεπτεμβρίου 2009

ΠΕΡΙΕΧΟΜΕΝΑ

ΔΙΑΤΑΓΜΑΤΑ

(1)

Τροποποίηση του εγκεκριμένου ρυμοτομικού σχεδίου του Δήμου Πειραιά για καθορισμό χώρου σχολείου.

Ο ΠΡΟΕΔΡΟΣ ΤΗΣ ΕΛΛΗΝΙΚΗΣ ΔΗΜΟΚΡΑΤΙΑΣ

Έχοντας υπόψη:

1. Τις διατάξεις των άρθρων 152, (παρ. 1, 2, 6, και 10), 154 και 160 (παρ. 1 και 2) του Κώδικα Βασικής Πολεοδομικής Νομοθεσίας που κυρώθηκε με το άρθρο πρώτο του από 14.7.1999 π.δ/τος (Δ΄ 580).

2. Τις διατάξεις του άρθρου 90 του Κώδικα Νομοθεσίας για την Κυβέρνηση και τα Κυβερνητικά Όργανα που κυρώθηκε με το άρθρο πρώτο του π.δ/τος 63/2005 (Α΄ 98).

3. Την υπ' αριθμ. Υ300/14.11.2007 απόφαση του Πρωθυπουργού και του Υπουργού Περιβάλλοντος, Χωροταξίας και Δημοσίων Έργων «Ανάθεση αρμοδιοτήτων του Υπουργού Περιβάλλοντος, Χωροταξίας και Δημοσίων Έργων στους Υφυπουργούς Περιβάλλοντος, Χωροταξίας και Δημοσίων Έργων (Β΄ 2210).

4. Τις υπ' αριθμ. 751/2004 και 820/2005 γνωμοδοτήσεις του Δημοτικού Συμβουλίου Πειραιά.

5. Την υπ' αριθμ. 52/2008 γνωμοδότηση του Κεντρικού Συμβουλίου Χωροταξίας Οικισμού και Περιβάλλοντος.

6. Το γεγονός ότι από τις κανονιστικές διατάξεις του παρόντος π.δ/τος δεν προκαλείται δαπάνη σε βάρος του κρατικού προϋπολογισμού και του προϋπολογισμού του οικείου ΟΤΑ.

7. Την υπ' αριθμ. 157/2009 γνωμοδότηση του Συμβουλίου της Επικρατείας, με πρόταση του Υφυπουργού Περιβάλλοντος, Χωροταξίας και Δημοσίων Έργων, αποφασίζουμε:

Άρθρο 1

Εγκρίνεται η τροποποίηση του εγκεκριμένου ρυμοτομικού σχεδίου του Δήμου Πειραιώς (Ν. Αττικής) με τον χαρακτηρισμό τμήματος του Ο.Τ. 41/τ24 με στοιχεία ΑΒΓΔΕΖΑ ως χώρου για την ανέγερση σχολείου όπως φαίνεται στο σχετικό πρωτότυπο διάγραμμα σε κλίμακα 1:200 που θεωρήθηκε από τον Προϊστάμενο της Δ/νσης Τοπογραφικών Εφαρμογών με την υπ' αριθμ. 32304/28.7.2009 πράξη του και που αντίτυπό του σε φωτοσμίκρυνση δημοσιεύεται με το παρόν διάταγμα.

Άρθρο 2

1. Ως όροι δόμησης για την ανέγερση του σχολείου ορίζονται οι ισχύοντες στην περιοχή.

2. Από τη δημοσίευση του παρόντος π.δ/τος καταργείται η υπ' αριθμ. 26309/538/2005 απόφαση του Νομάρχη Πειραιώς (Δ΄ 426/2005).

Άρθρο 3

Η ισχύς του παρόντος διατάγματος αρχίζει από τη δημοσίευσή του στην Εφημερίδα της Κυβερνήσεως.

Στον Υπουργό Περιβάλλοντος, Χωροταξίας και Δημοσίων Έργων αναθέτουμε τη δημοσίευση και εκτέλεση του παρόντος διατάγματος.


Αθήνα, 7 Σεπτεμβρίου 2009

Ο ΠΡΟΕΔΡΟΣ ΤΗΣ ΔΗΜΟΚΡΑΤΙΑΣ

ΚΑΡΟΛΟΣ ΓΡ. ΠΑΠΟΥΛΙΑΣ

Ο ΥΦΥΠΟΥΡΓΟΣ
ΠΕΡΙΒΑΛΛΟΝΤΟΣ, ΧΩΡΟΤΑΞΙΑΣ ΚΑΙ ΔΗΜΟΣΙΩΝ ΕΡΓΩΝ

ΣΤΑΥΡΟΣ ΕΛ. ΚΑΛΟΓΙΑΝΝΗΣ

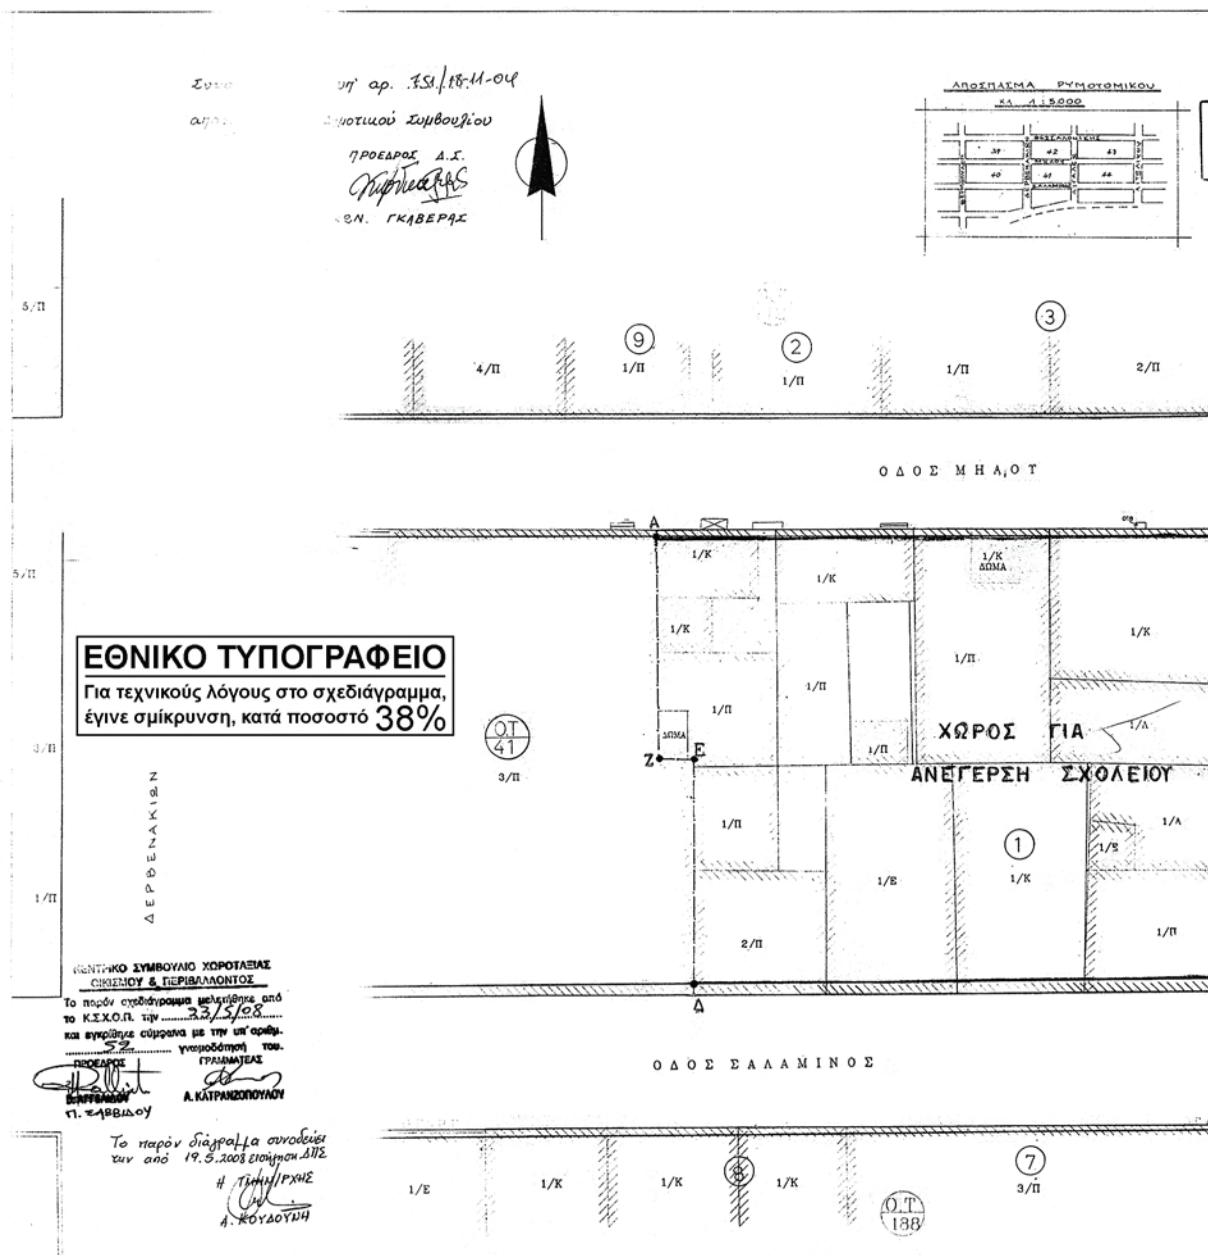
ΑΠΟΣΠΑΣΜΑ ΡΥΜΟΤΟΜΙΚΟΥ
ΠΡΟΕΔΡΟΣ Δ.Σ.
ΟΔΟΣ ΜΗΛΙΟΤ
ΕΘΝΙΚΟ ΤΥΠΟΓΡΑΦΕΙΟ
Για τεχνικούς λόγους στο σχεδιάγραμμα, έγινε σμίκρυνση, κατά ποσοστό 38%
ΧΩΡΟΣ ΓΙΑ
ΑΝΕΓΕΡΣΗ ΣΧΟΛΕΙΟΥ
ΔΕΡΦΕΝΑΚΙΩΝ
ΟΔΟΣ ΣΑΛΑΜΙΝΟΣ
Ο.Τ. 41
Ο.Τ. 188
Το παρόν σχεδιάγραμμα μελετήθηκε από το Κ.Σ.Χ.Ο.Π. την 23/5/08
ΓΡΑΜΜΑΤΕΑΣ
Α. ΚΑΤΡΑΝΖΟΠΟΥΛΟΥ
Το παρόν διάγραμμα συνοδεύει την από 19.5.2008 εισήγηση ΔΠΣ
Α. ΚΟΥΔΟΥΝΗ

ΥΠΟΥΡΓΕΙΟ
ΠΕΡΙΒΑΛΛΟΝΤΟΣ ΧΩΡΟΤΑΞΙΑΣ & ΔΗΜ. ΕΡΓΩΝ

ΠΙΝΑΚΑΣ ΦΕΡΟΜΕΝΩΝ ΙΔΙΟΚΤΗΤΩΝ

Α/Α	ΟΝΟΜΑΤΕΠΩΝΥΜΟ	ΟΔΟΣ	ΠΕΡΙΟΧΗ
1	Ο.Σ.Κ.	ΦΑΒΙΕΡΟΥ 30	ΑΘΗΝΑ
2	ΠΑΠΑΓΓΕΛΟΥ	ΜΗΛΟΥ 40	ΠΕΙΡΑΙΑΣ
3	ΠΡΕΚΑΤΕ ΕΥ & ΠΑΛΟΥΡΗ ΒΑΣ	ΑΙΓΑΛΕΩ 33	ΠΕΙΡΑΙΑΣ
4	ΜΑΡΟΥΚΛΑΣ ΠΑΥΛΟΣ & ΜΑΣΤΡΟΜΙΧΑΛΗ ΜΑΡΙΝΑ	ΑΙΓΑΛΕΩ 30	ΠΕΙΡΑΙΑΣ
5	ΒΑΡΜΑΡΙΓΟΣ ΚΩΝ - ΚΑΒΑΔΑΣ ΝΙΚ & ΠΑΝΑΓΙΑΡΗΣ ΑΡΓ.	ΑΙΓΑΛΕΩ 28 – 28 Α	ΠΕΙΡΑΙΑΣ
6	ΦΕΛΙΟΣ Α.Ε	ΛΕΩΧΑΡΟΥΣ 28	ΠΕΙΡΑΙΑΣ
7	ΚΟΝΤΟΓΙΑΝΝΗΣ Κ	ΑΙΓΑΛΕΩ 28	ΠΕΙΡΑΙΑΣ
8	ΚΥΠΡΑΙΟΣ ΜΙΧ – ΔΕΛΗΓΙΑΝΝΗΣ ΚΩΝ & ΑΛΕΞΙΟΥ ΔΗΜ.	ΣΑΛΑΜΙΝΟΣ 17	ΠΕΙΡΑΙΑΣ
9	ΑΓΝΩΣΤΟΣ	ΜΗΛΟΥ 42	ΠΕΙΡΑΙΑΣ
10	ΑΓΝΩΣΤΟΣ	ΜΗΛΟΥ 38	ΠΕΙΡΑΙΑΣ

Ο ανωτέρω πινακας εχει συνταχθεί απο πληροφορίες που συλλέχθηκαν απο τους μισθωτές, ιδιοκτήτες και διαχειριστες των ακινητων.

Ο ΣΥΝΤΑΞΑΣ
ΚΑΣΤΡΙΣΙΟΣ ΠΑΝ

ΑΚΡΙΒΕΣ ΑΝΤΙΓΡΑΦΟ ΣΧΕΔΙΟΥ
... αρ. 6/18-5-2006 ...
Πειραιάς 24-5-2006
Ο Γραμματέας του ...
Ω. Ρ...

ΔΗΜΟΣ ΠΕΙΡΑΙΑ
Δ/ΝΣΗ : ΑΡΧ/ΚΟΥ - Γ.Π.Σ
ΤΜΗΜΑ :ΓΕΝ.ΣΧΕΔ.ΠΟΛΗΣ - ΤΟΠ/ΚΟΥ

ΘΕΜΑ :
ΤΡΟΠΟΠΟΙΗΣΗ ΡΥΜΟΤΟΜΙΚΟΥ ΣΧΕΔΙΟΥ ΓΙΑ ΤΟΝ ΧΑΡΑΚΤΗΡΙΣΜΟ ΤΟΥ ΧΩΡΟΥ ΩΣ ΣΧΟΛΙΚΟΥ

ΘΕΣΗ :
ΜΗΛΟΥ - ΑΙΓΑΛΕΩ - ΣΑΛΑΜΙΝΟΣ.

ΘΕΜΑ ΣΧΕΔΙΟΥ: ΤΟΠΟΓΡΑΦΙΚΟ ΔΙΑΓΡΑΜΜΑ
ΑΡ. ΣΧΕΔΙΟΥ:
ΣΧΕΔΙΑΣΗ: Ευαγγ. Μακρή
ΣΥΝΤΑΞΗ: Από το υπ' αρ. 1403-Α/12-03 διάγραμμα του ΟΣΚ.
ΗΜΕΡΟΜΗΝΙΑ: Σεπτέμβριος '04 **ΚΛΙΜΑΚΑ:** 1 : 200
Ο ΥΠΕΥΘ. ΑΠΟΤΥΠΩΣΗΣ: Από το υπ' αρ. 1403-Α/12-03 διάγραμμα του ΟΣΚ.

Ο ΠΡΟΪΣΤΑΜΕΝΟΣ ΤΟΥ ΤΜΗΜΑΤΟΣ	ΕΘΕΩΡΗΘΗ Ο ΔΙΕΥΘΥΝΤΗΣ	ΕΓΚΡΙΝΕΤΑΙ Ο ΔΗΜΑΡΧΟΣ
ΚΑΝΑΒΑΡΗΣ ΘΕΟΔ.	ΠΑΚΟΥΜΕΛΗΣ ΚΟΣΜ.	Χ. ΑΓΡΑΠΙΔΗΣ

1273/Ε

ΥΠΟΥΡΓΕΙΟ
ΠΕΡΙΒΑΛΛΟΝΤΟΣ ΧΩΡΟΤΑΞΙΑΣ & ΔΗΜ. ΕΡΓΩΝ
ΑΡΙΘ. ΠΡΑΞΕΩΣ Γ. 32304/09
ΣΥΝΟΔΕΥΕΙ ΤΟ Π. ΔΙΑΤΑΓΜΑ ΠΕΡΙ "Τροποποίησης του εγκεκριμένου ρυμοτ. σχεδίου του Δ. Πειραιά για καθορισμό χώρου σχολείου"
ΑΘΗΝΑ 31 Αυγούστου 2009
Ο Δ/ντής
Γ. Μανούρης

Αρ. Φ. 178/09
σχ. 1

ΑΠΟΦΑΣΕΙΣ

Αριθμ. 8836 (2)

Κίνηση διαδικασίας για τη σύνταξη της μελέτη «Σχέδιο Χωρικής και Οικιστικής Οργάνωσης Ανοικτής Πόλης (ΣΧΟΟΑΠ) Δήμου Ειρηνούπολης, Ν. Ημαθίας».

Ο ΓΕΝΙΚΟΣ ΓΡΑΜΜΑΤΕΑΣ
ΠΕΡΙΦΕΡΕΙΑΣ ΚΕΝΤΡΙΚΗΣ ΜΑΚΕΔΟΝΙΑΣ

Έχοντας υπόψη:

1. Τις διατάξεις του άρθ. 3 (παρ. 1) του ν. 1337/1983 «Επέκταση των πολεοδομικών σχεδίων, οικιστική ανάπτυξη και σχετικές ρυθμίσεις» (ΦΕΚ Α΄ 33).

2. Τις διατάξεις του άρθ. 4 (παρ. 10) του ν. 2508/1997 «Βιώσιμη οικιστική ανάπτυξη των πόλεων και οικισμών της Χώρας και άλλες διατάξεις» (ΦΕΚ Α΄ 124).

3. Τις διατάξεις του άρθ. 29α του ν. 1558/198 «Κυβέρνηση και Κυβερνητικά Όργανα» (ΦΕΚ Α΄ 137), που προστέθηκε με το άρθ. 27 του ν. 2081/1992 (ΦΕΚ Α΄ 154) και αντικαταστάθηκε με την παράγραφο 2α του άρθ. 1 του ν. 2469/1997 (ΦΕΚ Α΄ 38).

4. Το ν. 2503/1997 «Διοίκηση, οργάνωση, στελέχωση της Περιφέρειας, ρύθμιση θεμάτων για την τοπική αυτοδιοίκηση και άλλες διατάξεις» (ΦΕΚ 107/30.5.1997).

5. Το υπ' αριθμ. 6546ττ/30.7.2009 έγγραφο της Τ.Υ.Δ.Κ. Ν. Ημαθίας, με το οποίο αναφέρει ότι αδυνατεί να επιβλέψει την μελέτη «Σχέδιο Χωρικής και Οικιστικής Οργάνωσης Ανοικτής Πόλης (ΣΧΟΟΑΠ) Δήμου Ειρηνούπολης, Ν. Ημαθίας».

6. Το υπ' αριθμ. 3775/30.7.2009 έγγραφο του Δ. Ειρηνούπολης, που ζητά την επίβλεψη της μελέτης «Σχέδιο Χωρικής και Οικιστικής Οργάνωσης Ανοικτής Πόλης (ΣΧΟΟΑΠ) Δήμου Ειρηνούπολης, Ν. Ημαθίας» από την ΔΙ.ΠΕ.ΧΩ. Κ.Μ. και ενημερώνει, με το ίδιο έγγραφο, ότι η χρηματοδότηση για την αμοιβή σύνταξης προέρχεται από το πρόγραμμα «Θησέας» και ΣΑΤΑ.

7. Το γεγονός ότι από τις κανονιστικές διατάξεις αυτής της απόφασης δεν προκαλείται δαπάνη σε βάρος του κρατικού προϋπολογισμού και του οικείου Ο.Τ.Α., αποφασίζουμε:


1. Την κίνηση της διαδικασίας σύνταξης της μελέτης «Σχέδιο Χωρικής και Οικιστικής Οργάνωσης Ανοικτής Πόλης (ΣΧΟΟΑΠ) Δήμου Ειρηνούπολης, Ν. Ημαθίας», για το σύνολο της εδαφικής περιφέρειας του παραπάνω Δήμου, τα όρια του οποίου φαίνονται με κόκκινη γραμμή και διαγράμμιση στο σχετικό διάγραμμα κλίμακας 1:200.000, που θεωρήθηκε από τον προϊστάμενο της ΔΙ.ΠΕ.ΧΩ. Κ.Μ. και που δημοσιεύεται με την παρούσα απόφαση.

2. Η ισχύς της παρούσας απόφασης αρχίζει από τη δημοσίευσή της στην Εφημερίδα της Κυβερνήσεως.

Η απόφαση αυτή να δημοσιευθεί στην Εφημερίδα της Κυβερνήσεως.

Θεσσαλονίκη, 4 Σεπτεμβρίου 2009

Ο Γενικός Γραμματέας Περιφέρειας
ΓΕΩΡΓΙΟΣ ΤΣΙΟΤΡΑΣ

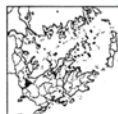

ΕΘΝΙΚΟ ΤΥΠΟΓΡΑΦΕΙΟ

Για τεχνικούς λόγους στο σχεδιάγραμμα, έγινε σμίκρυνση, κατά ποσοστό 37%



Αριθμ. Οικ. 1564 (3)

Αναγνώριση παλαιάς μη αμαξιτής οδού (καλντεριμιού) ως κοινόχρηστης προϋφιστάμενης του έτους 1923 στην τοποθεσία «Καμάρα» στο Δ.Δ. Κότρωνα του Δήμου Ανατολικής Μάνης Ν. Λακωνίας.

Ο ΝΟΜΑΡΧΗΣ ΛΑΚΩΝΙΑΣ

Έχοντας υπόψη:

1. Τις διατάξεις του ν. 1032/1980 «Περί συστάσεως του ΥΠΕΧΩΔΕ».

2. Το π.δ/γμα 30/1996 «Κώδικας Νομαρχιακής Αυτοδιοίκησης» με τον οποίο κωδικοποιούνται σε ενιαίο κείμενο οι διατάξεις περί Νομαρχιακής Αυτοδιοίκησης, όπως τροποποιήθηκε μεταγενέστερα.

3. Την υπ' αριθμ. 3272/24.3.2009 (ΦΕΚ 725Β΄/16.4.2009) απόφαση του Γενικού Γραμματέα Περιφέρειας Πελοποννήσου «Έγκριση απόφασης τροποποίησης του Οργανισμού Εσωτερικής οργάνωσης και λειτουργίας της Νομαρχιακής Αυτοδιοίκησης Λακωνίας» με την οποία εγκρίθηκε η υπ' αριθμ. 34/2009 απόφαση του Νομαρχιακού Συμβουλίου της Ν.Α. Λακωνίας.

4. Τις διατάξεις του από 17.7.1923 ν.δ/γματος (ΦΕΚ 228Α΄/16.8.1923 «Περί σχεδίων πόλεων κ.λ.π.» και ειδικότερα του άρθρου 20.

5. Τις διατάξεις του ν. 1577/1985 (ΦΕΚ 210Α΄/18.12.1985) Περί Γενικού Οικοδομικού Κανονισμού και ειδικώτερα του άρθρου 2 παρ. 2 και παρ. 4.

6. Το π.δ/γμα 24/31.5.1985 (ΦΕΚ 270Δ΄/1985) «Τροποποίηση των όρων και των περιορισμών δόμησης των γηπέδων των κείμενων εκτός των ρυμοτομικών σχεδίων των πόλεων και εκτός των ορίων των νομίμως υφισταμένων προ του έτους 1923 οικισμών» και ειδικότερα τις διατάξεις του άρθρου 1 παρ. 1α, όπως τροποποιήθηκε με το άρθρο 10 παρ. 1 του ν .3212/2003 (ΦΕΚ 308Δ/2003).

7. Την υπ' αριθμ. 5/2004 Εγκύκλιο Διαταγή του ΥΠΕΧΩΔΕ υπ' αριθμ. οικ. 4490/24.1.2004.

8. Τα υπ' αριθμ. 1256/1.3.2005 και 46743/30.11.2006 έγγραφα του ΥΠΕΧΩΔΕ.

9. Την από 27.2.2009 (αρ. πρωτ. 1564/27.2.2009) αίτηση της εταιρείας «Α. Πέτρου - Η. Σταυριανός Ο.Ε.» με την οποία υποβλήθηκαν στοιχεία και δικαιολογητικά σχετικά με την αναγνώριση οδού (καλντεριμιού) του θέματος ως κοινόχρηστης προϋφιστάμενης του έτους 1923.

10. Την από τον Ιανουάριο έτους 2009 έκθεση φωτοερμηνείας του Δασολόγου - Περιβαλλοντολόγου Παναγιώτη Μαχαίρα.

11. Τις υπεύθυνες δηλώσεις των Τραφαλή Σταύρου, Τραφαλή Νικόλαου και Γεωργίου Μιχαλακάκου στις οποίες βεβαιώνεται ότι η αγροτική οδός προϋφίσταται του 1923.

12. Την υπ' αριθμ. 237/4.2.2009 βεβαίωση του Δημάρχου Ανατολικής Μάνης.

13. Την από 15.7.2009 θετική γνωμοδότηση του ΣΧΟΠ Ν.Λακωνίας (Πράξη 3η/θέμα 3ο).

(α) Επειδή στην υπ' αριθμ. 237/4.2.2009 βεβαίωση του Δήμου Ανατολικής Μάνης βεβαιώνεται ότι η υπό αναγνώριση αγροτική οδός είναι προϋφιστάμενη του έτους 1923.

(β) Επειδή στις υπεύθυνες δηλώσεις της παραγράφου (11) του παρόντος δηλώνεται (βεβαιώνεται) υπεύθυνα ότι ο υπό αναγνώριση δρόμος προϋφίσταται του έτους 1923.

(γ) Επειδή στην από τον Ιανουάριο του έτους 2009 Έκθεση φωτοερμηνείας που υπογράφεται από τον Δασολόγο - Περιβαλλοντολόγο Παναγιώτη Μαχαίρα προκύπτει ότι ο υπό αναγνώριση δρόμος (μήκους 1510 μέτρα που διαιρείται σε τέσσερα τμήματα με ιδιαίτερα χαρακτηριστικά το καθένα απ' αυτά) εμφανίζεται τουλάχιστον από το έτος 1945 (δεν υπάρχουν παλαιότερες αεροφωτογραφίες) με την ίδια πορεία και κατεύθυνση χωρίς τροποποιήσεις.

(δ) Επειδή κατόπιν ελέγχου που πραγματοποιήσαμε διαπιστώσαμε:

(i) Ότι υφίσταται η οδός (ΑΒΓΔ).

(ii) Ότι το τμήμα (ΑΒ) της οδού μήκους 380 μέτρων περίπου και πλάτους 4,50 μ. περίπου φαίνεται να έχει χαραχθεί και διαμορφωθεί πρόσφατα αλλοιώνοντας παλαιό καλντερίμι (μονοπάτι) που πιθανότατα υπήρχε στο μεγαλύτερο μήκος του.

(iii) Ότι το τμήμα (ΒΓΔ) είναι παλαιό μονοπάτι (Το τμήμα ΒΓ είναι παλαιό οφιοειδές καλντερίμι πλάτους 1,50 ˜ 2,0 μ. το δε τμήμα ΓΔ παλαιά οδός μη αμαξιτή σαφώς οριοθετημένη από παλαιούς μαντρότοιχους ιδιοκτησιών).

(iv) Ότι στο τμήμα (ΔΕ) δεν φαίνεται να υφίσταται σήμερα δρόμος ή παλαιό μονοπάτι.

(ε) Επειδή όπως προκύπτει από τα υποβληθέντα στοιχεία [παράγραφοι (α) (β) και (γ)] και από την πραγματοποιηθείσα αυτοψία [παρ. (δ)] το τμήμα (ΒΓΔ) της οδού φαίνεται να έχει δημιουργηθεί και να έχει τεθεί σε κοινή χρήση προ πολλών ετών (προφανώς πριν το έτος 1923) καθόσον τμήμα του είναι παλαιό καλντερίμι μικρού πλάτους που οριοθετείται σε τμήματα του από παλιές ξερολιθιές και τμήμα του είναι παλαιά μη αμαξιτή οδός οριοθετημένη από παλαιούς μαντρότοιχους.

(στ) Επειδή για να οικοδομηθούν τα παρόδια ακίνητα που δημιουργήθηκαν μετά την 31.12.2003 αναγκαιεί η αναγνώριση της οδού ως προϋφιστάμενης του έτους 1923, αποφασίζουμε:

Α) Αναγνωρίζουμε την οδό (παλαιό καλντερίμι - μη αμαξιτή οδός) που ευρίσκεται στην περιοχή «Καμάρα» του Τ.Δ. Κότρωνα του Δήμο Ανατολικής Μάνης Ν. Λακωνίας, όπως αυτή απεικονίζεται με τα στοιχεία (ΒΓΔ) στο με κλίμακα 1:5000 διάγραμμα της ΓΥΣ που υπογράφεται από την Πολιτικό Μηχανικό Βαρβάρα Χρόνη ως προϋφιστάμενης του έτους 1923 για τους λόγους που αναφέρονται στο σκεπτικό της παρούσας.

Β) Απορρίπτουμε το αίτημα περί αναγνώρισης του αρχικού τμήματος (ΑΒ) της οδού προς τον οικισμό «Κότρωνα» μήκους 380 μέτρων περίπου ως προϋφιστάμενο του έτους 1923, διότι από τον έλεγχο που πραγματοποιήσαμε και από την αξιολόγηση των υποβληθέντων στοιχείων φαίνεται να έχει διαμορφωθεί πρόσφατα, (νέα οδός που δημιουργήθηκε κατά κανόνα στην θέση παλαιού μονοπατιού με εξαίρεση το αρχικό τμήμα των 80 μέτρων από την επαρχιακή οδό).

Γ) Απορρίπτουμε το αίτημα περί αναγνώρισης του τμήματος (ΔΕ) της οδού ως προϋφιστάμενο του έτους 1923, επειδή κατά τον έλεγχο που διενεργήσαμε δεν φαίνεται να υπάρχει (υφίσταται) σήμερα παλαιά οδός, μονοπάτι ή καλντερίμι.

Το σημείο (Δ) οριοθετείται 50 μέτρα δυτικότερα του παλαιού κτίσματος (πιθανόν μαντρί) στο οποίο φαίνεται να υπάρχει είσοδος ιδιωτικού ακινήτου.


Κάλυψη Δαπάνης: Από τις διατάξεις της σπόφασης αυτής δεν προκαλείται δαπάνη σε βάρος του προϋπολογισμού του Δήμου Ανατολικής Μάνης ή του προϋπολογισμού της Ν.Α. Λακωνίας.


Η απόφαση αυτή και το διάγραμμα με κλίμακα 1:5000 της ΓΥΣ που τη συνοδεύει να δημοσιευθούν στην Εφημερίδα της Κυβερνήσεως.

Σπάρτη, 2 Σεπτεμβρίου 2009

Ο Νομάρχης

ΚΩΝ/ΝΟΣ ΦΟΥΡΚΑΣ

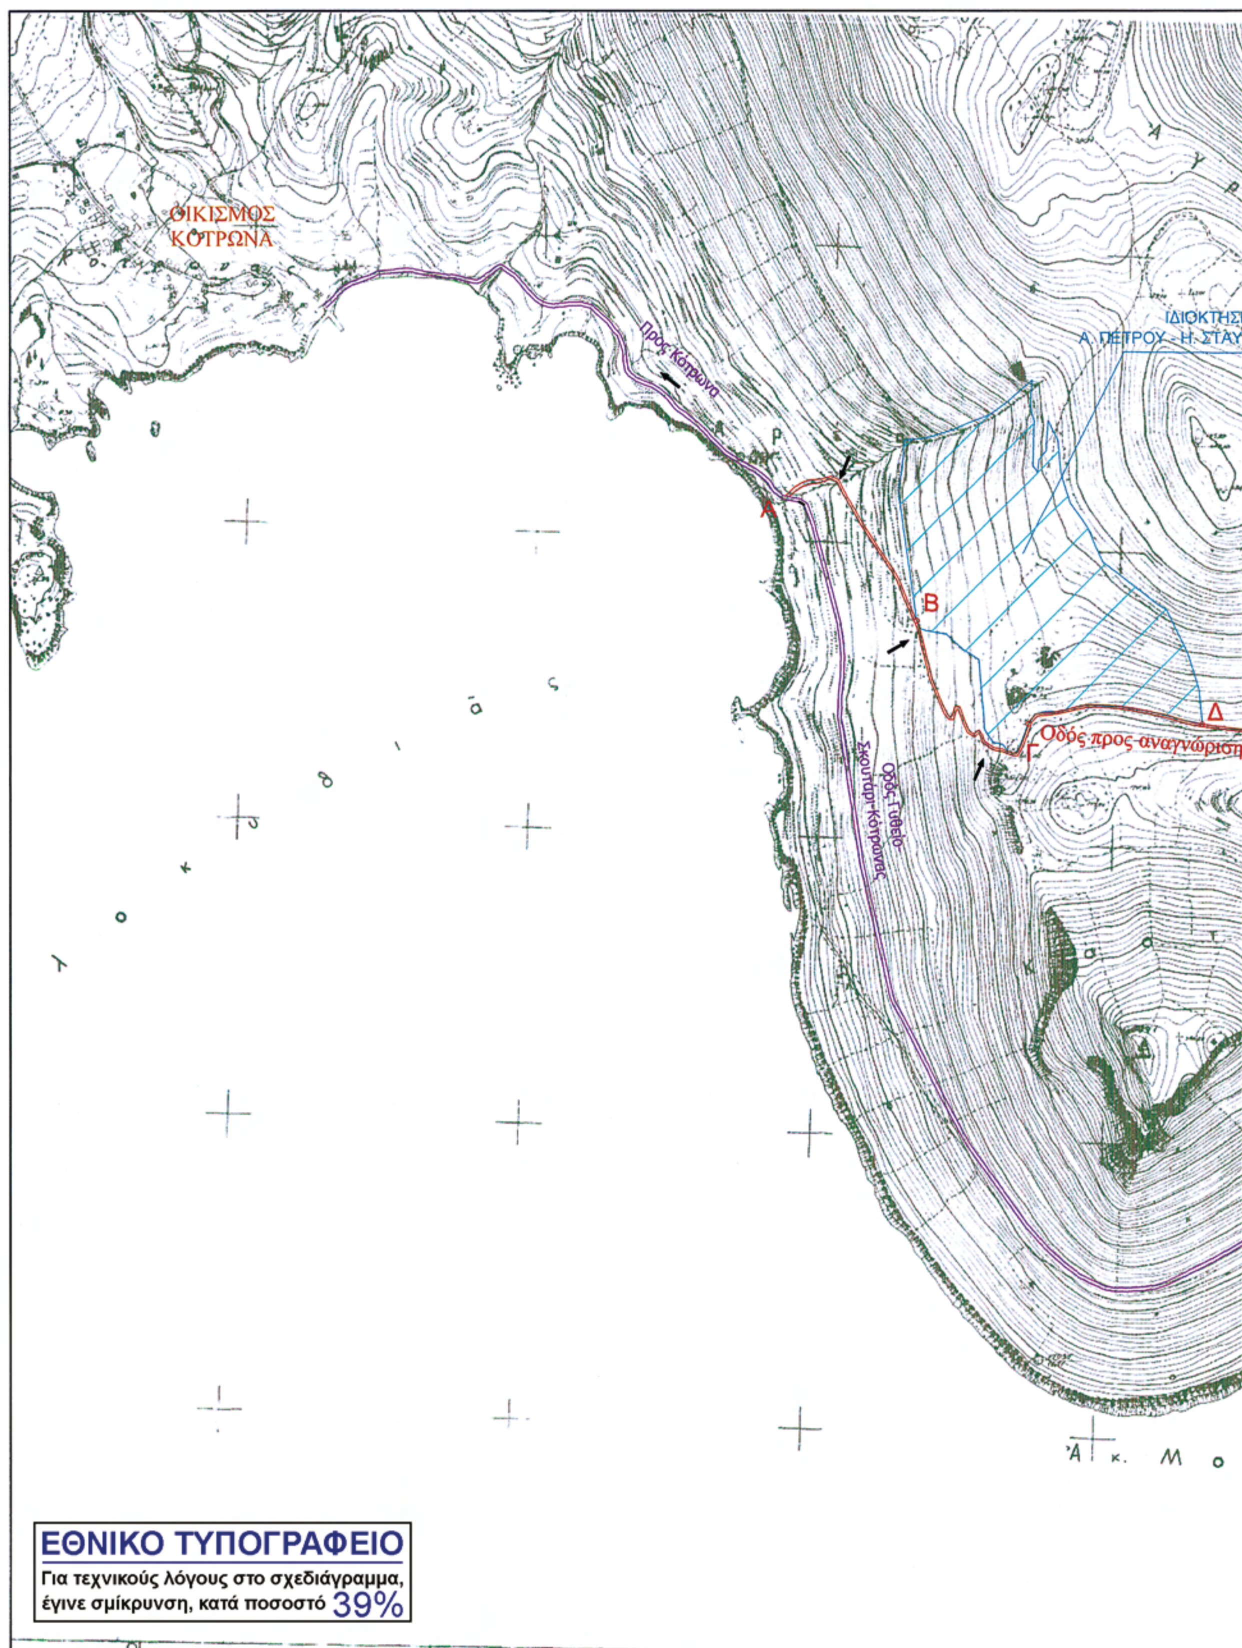
ΟΙΚΙΣΜΟΣ
ΚΟΤΡΩΝΑ
Προς Κότρωνα
ΙΔΙΟΚΤΗΣΙ
Α. ΠΕΤΡΟΥ - Η. ΣΤΑΥ
Α
Β
Γ
Δ
Οδός προς αναγνώριση
Οδός Γυθείο-Σκουτάρι-Κότρωνας
ΕΘΝΙΚΟ ΤΥΠΟΓΡΑΦΕΙΟ
Για τεχνικούς λόγους στο σχεδιάγραμμα,
έγινε σμίκρυνση, κατά ποσοστό 39%

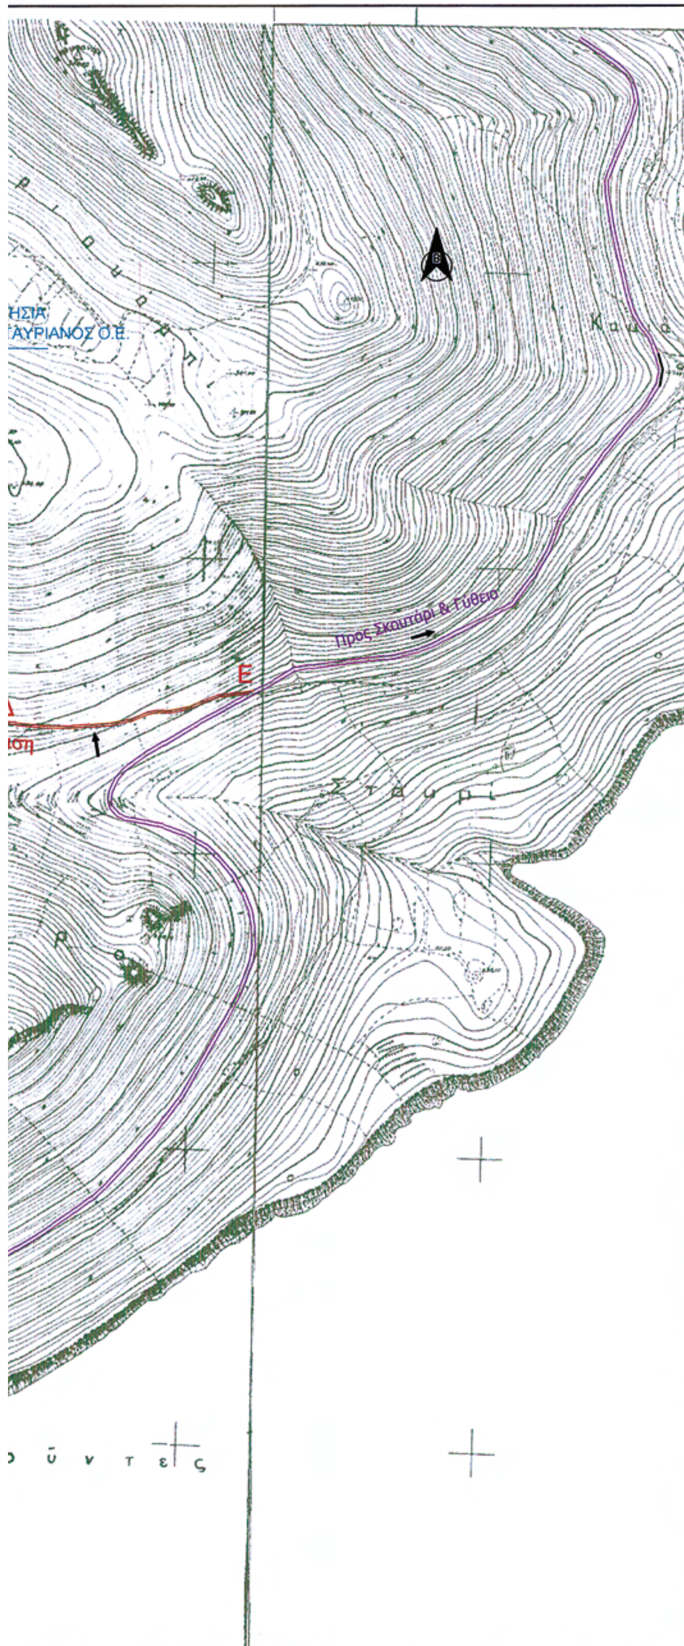

Σπάρτη 1.9.2009
Συναδεί την υπαρξή του
Πράξη 3η /Θέμα 32/ 15.7.2009
Γνωμοδότηση του Συμβουλίου
Χ.Ο.Π. Ν. Λακωνίας
Ο ΠΡΟΕΔΡΟΣ

ΔΗΜΗΤΡΗΣ ΛΙΑΚΑΚΟΣ
Πολ. Μηχανικός ΠΕ Α'6

Συναδεί την υπαρξή του
οικ. 6370/2.9.2009
Απόφαση Νομάρχη Λακωνίας
Ο ΝΟΜΑΡΧΗΣ

ΕΥΛ/ΜΟΣ ΦΟΥΡΚΑΣ



Εργοδότης : Α.ΠΕΤΡΟΥ - Η.ΣΤΑΥΡΙΑΝΟΣ Ο.Ε.	
Έργο : ΑΝΑΓΝΩΡΙΣΗ ΚΟΙΝΟΧΡΗΣΤΗΣ ΑΓΡΟΤΙΚΗΣ ΟΔΟΥ ΠΡΟΫΦΙΣΤΑΜΕΝΗΣ ΤΟΥ 1923	
Θέση έργου:" ΚΑΜΑΡΕΣ" ΚΟΤΡΩΝΑΣ Δ. ΑΝΑΤΟΛΙΚΗ ΜΑΝΗΣ	
Μελετητρια : ΒΑΡΒΑΡΑ Γ. ΧΡΟΝΗ	
Θέμα σχεδίου : ΧΑΡΤΗΣ ΚΛΙΜ. 1:5.000	Αρ. σχεδίου 1 Αρ. Μελέτης
Ημερομηνία: ΙΑΝΟΥΑΡΙΟΣ 2009	Κλίμακα 1:5.000
Η ΣΥΝΤΑΞΑΣΑ ΒΑΡΒΑΡΑ Γ. ΧΡΟΝΗ ΠΟΛΙΤΙΚΟΣ ΜΗΧΑΝΙΚΟΣ Ε.Μ.Π - Ε.Δ.Ε ΓΙΑΤΡ. ΟΠΛΑΡΧΗΓΩΝ 30 ΣΠΑΡΤΗ ΤΗΛ: 27310 81647 FAX 27310 29352 ΑΦΜ: 035569010 ΔΟΥ ΣΠΑΡΤΗΣ	ΘΕΩΡΗΘΗΚΕ

